

1. stāva plāns
M 1:100

Konstruktīvais risinājums

Pamatu risinājums - dzelzsbetona, izmēri 1300x1000x550 mm, 24 gab

Grūdu risinājums - šķīdumslu uzglabāšanas kanāli. Kanāla dibena augstuma atzīme - 2,220 metri. Virs kanāliem paredzētas dzelzsbetona saliekamās redelējgrūdas.

tērauda (HEA 360 profiļis), rīņģļi no velmēta pilnsienu dubulta T-veida tērauda (HEA 320 profiļis)

Jumta konstrukcijas risinājums - siltināts, izmantojot polietilēna siltumizolācijas paneļus, t=50mm. Koka kopējumi, izmēri 160x125 mm, solis - 1150 mm. Jumta segums - viļņotās bezasbesta jumta loksnes ar izmēriem 2500x1130 mm;

skārda loksnes (profils T20).

Virsgraimu, ventilācijas risinājums - jumta kores paaugstinājums ar gaiss spraugu 450 mm. Jumta kore paaugstinājuma jumta segums - vilpīdās caurspīdīgās jumta loksnes. Dabīgā ventilācija, ventilācijas intensitātes regulēšanai izmanto manuāli paceļamos un nolaižamos brezentu vēja aizkatus.


Telpu plānojuma arhitektoniskais risinājums

Teipiskas plānotais - būvē tiek daļa drāz daļās - izosanas un administratīvā daļa. Radošanas daļā tiek paredzētas dzimnieku gulvietas, slaukšanas mehānizācija, barības galds, mēslu ējas, uzturamā zālī un selekcijas telpas. Būvniecībā būves daļā tiek paredzēta piena telpa, ķīmiskā telpa, sanitārais mezgls, bīroja telpa un moliklava.



Dzīvnieku gulvietas, gulvietu izvietojoums - paredzētas dzīvā tipa gulvietas ar smalcinātu salmu pildījumu. Slaucamo govju gulvietas izvietotas trijās rindās. Barības galdā otrā pusē izvietota jaunoļu gulvietu rinda, kā arī ielu būri attiecīgi pa vecuma grupām.

Šķidrmēslu izvākšanas tehnoloģija - zemgrūdas šķidrmēslu slaloma tipa kanāli zem redelējgrūdam ar iespēju šķidrmēslus uzglabāt 6-7 mēnešus. Šķidrmēslu kanālu uzglabāšanas nodrošināšanai kanālos tieši paredzēti šķidrmēslu maiņaišķūņi ar periodisku darbības ciklu.

Slaukšanas mehānizācijas risinājums - sešvietīgais slaukšanas stends ar manuālo apkalpošanu

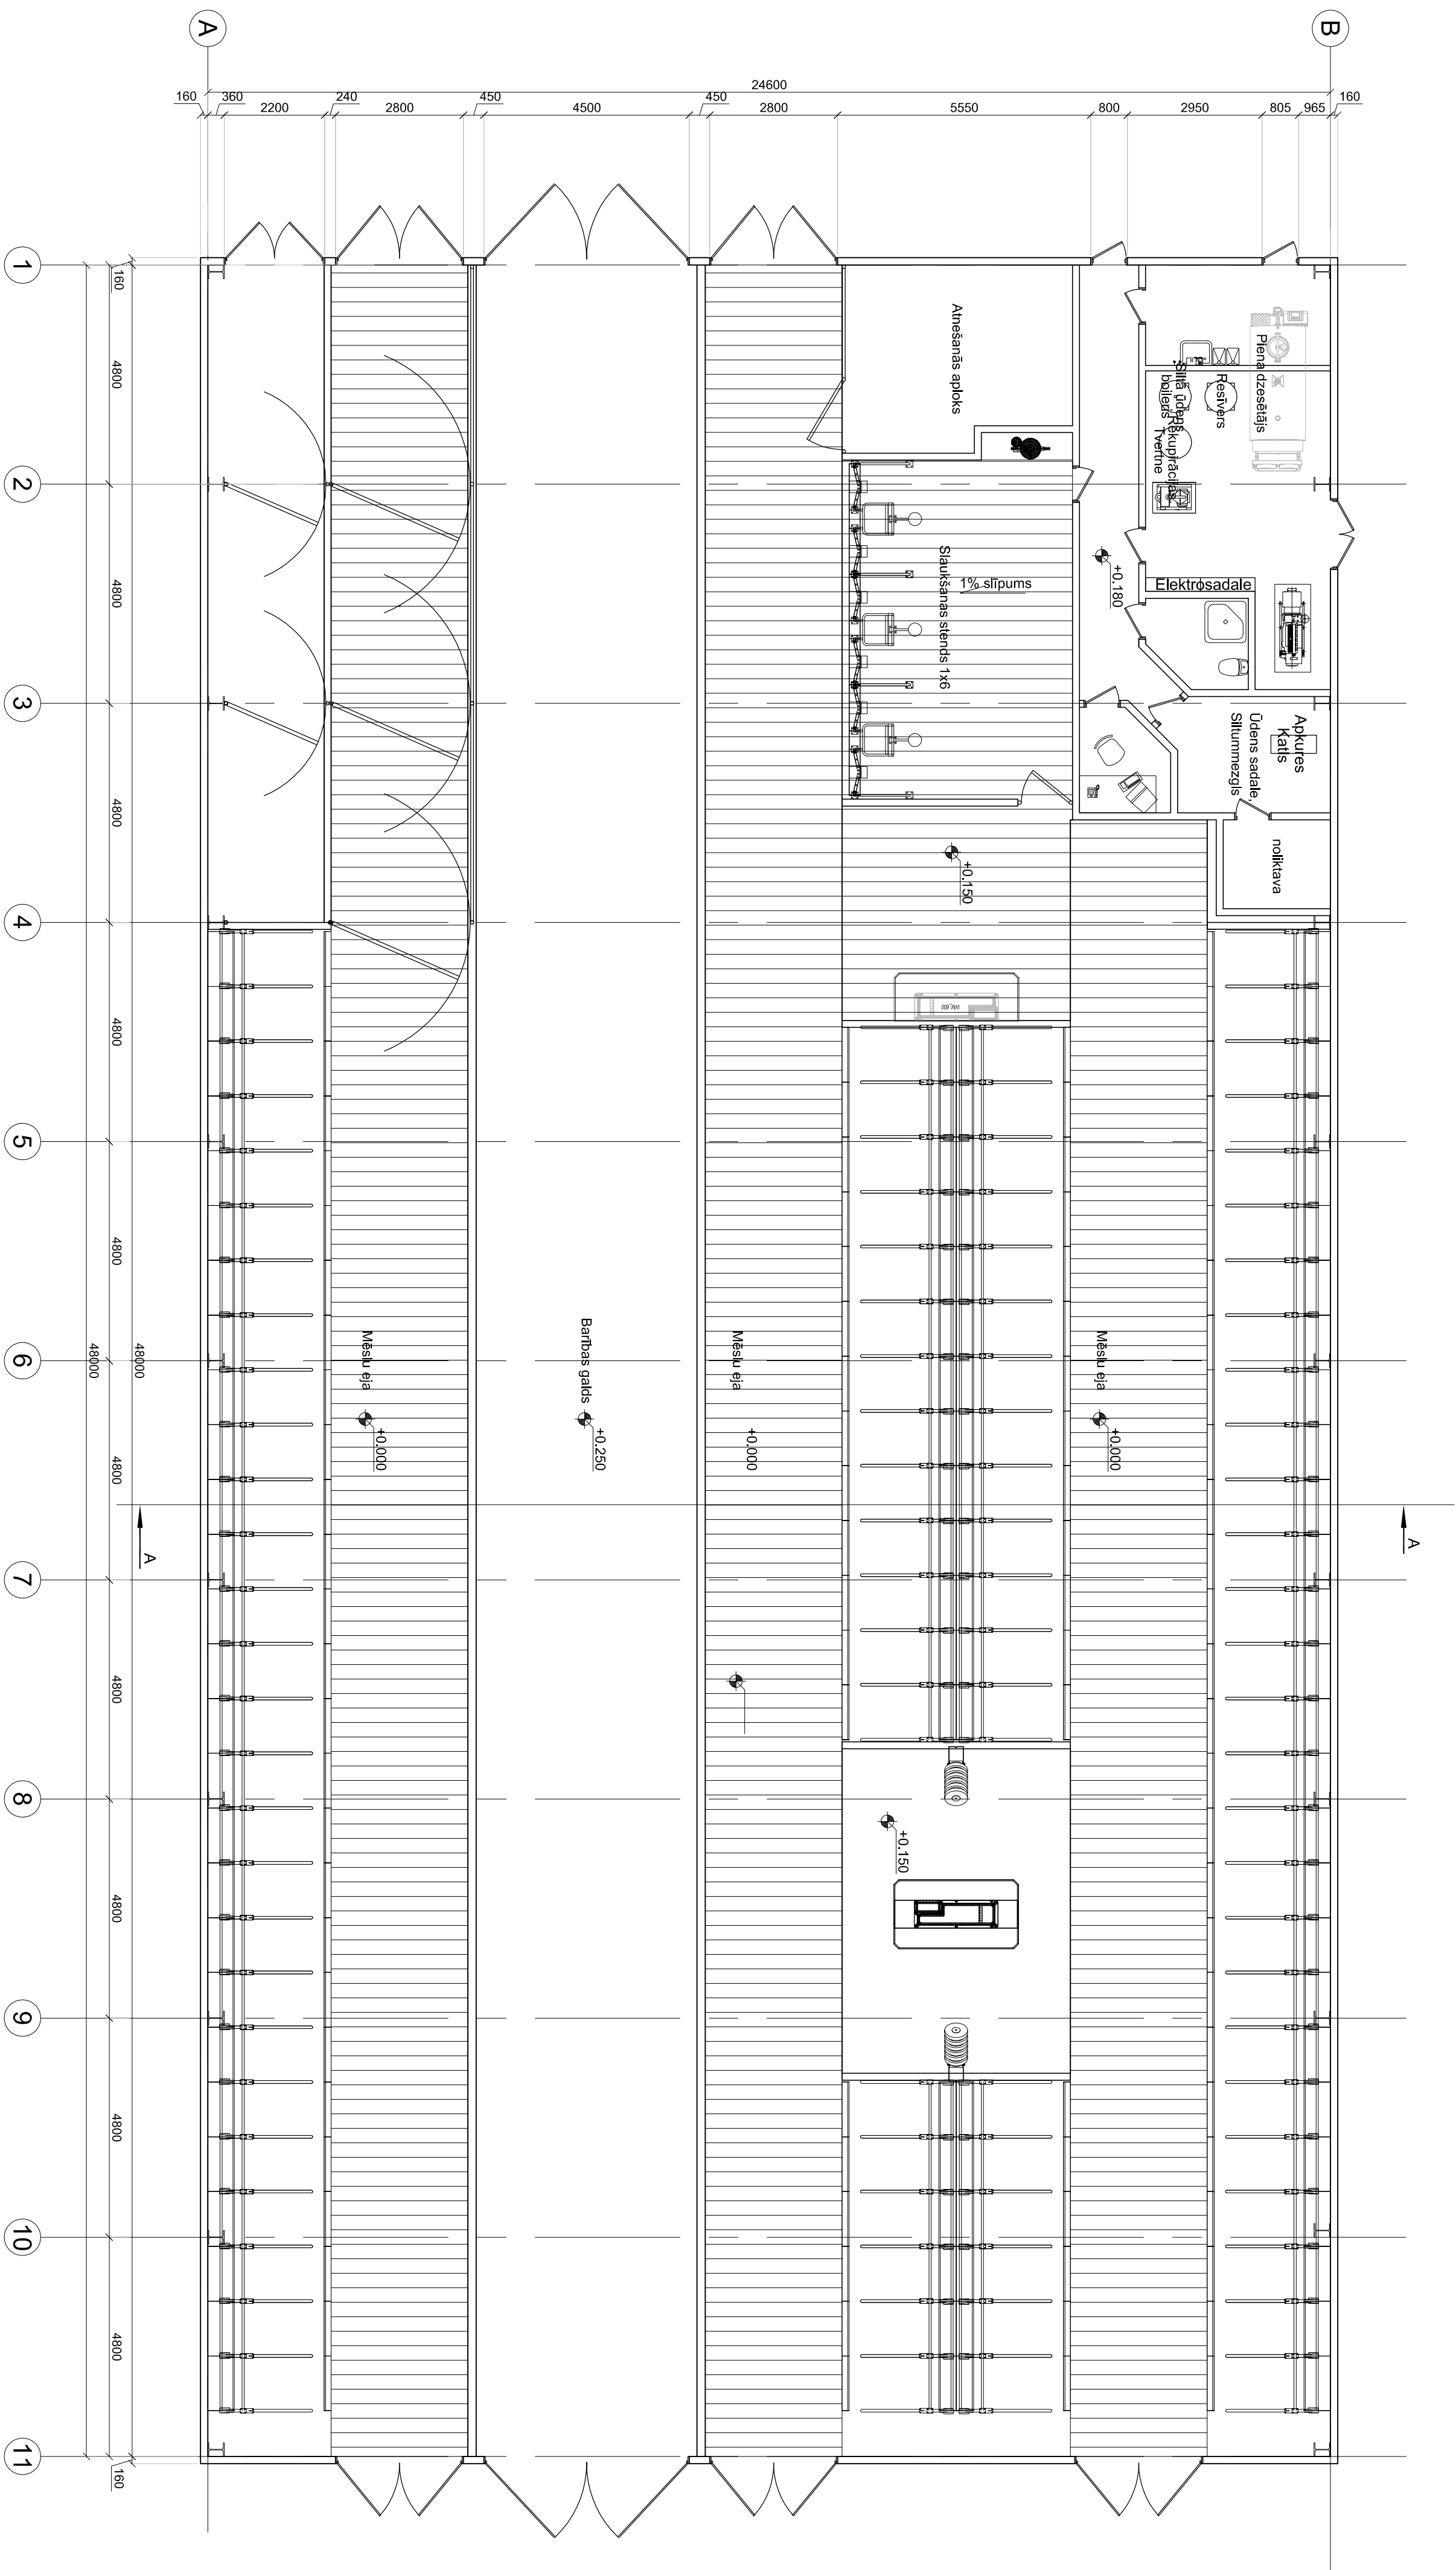

Griezums A-A
M 1:100

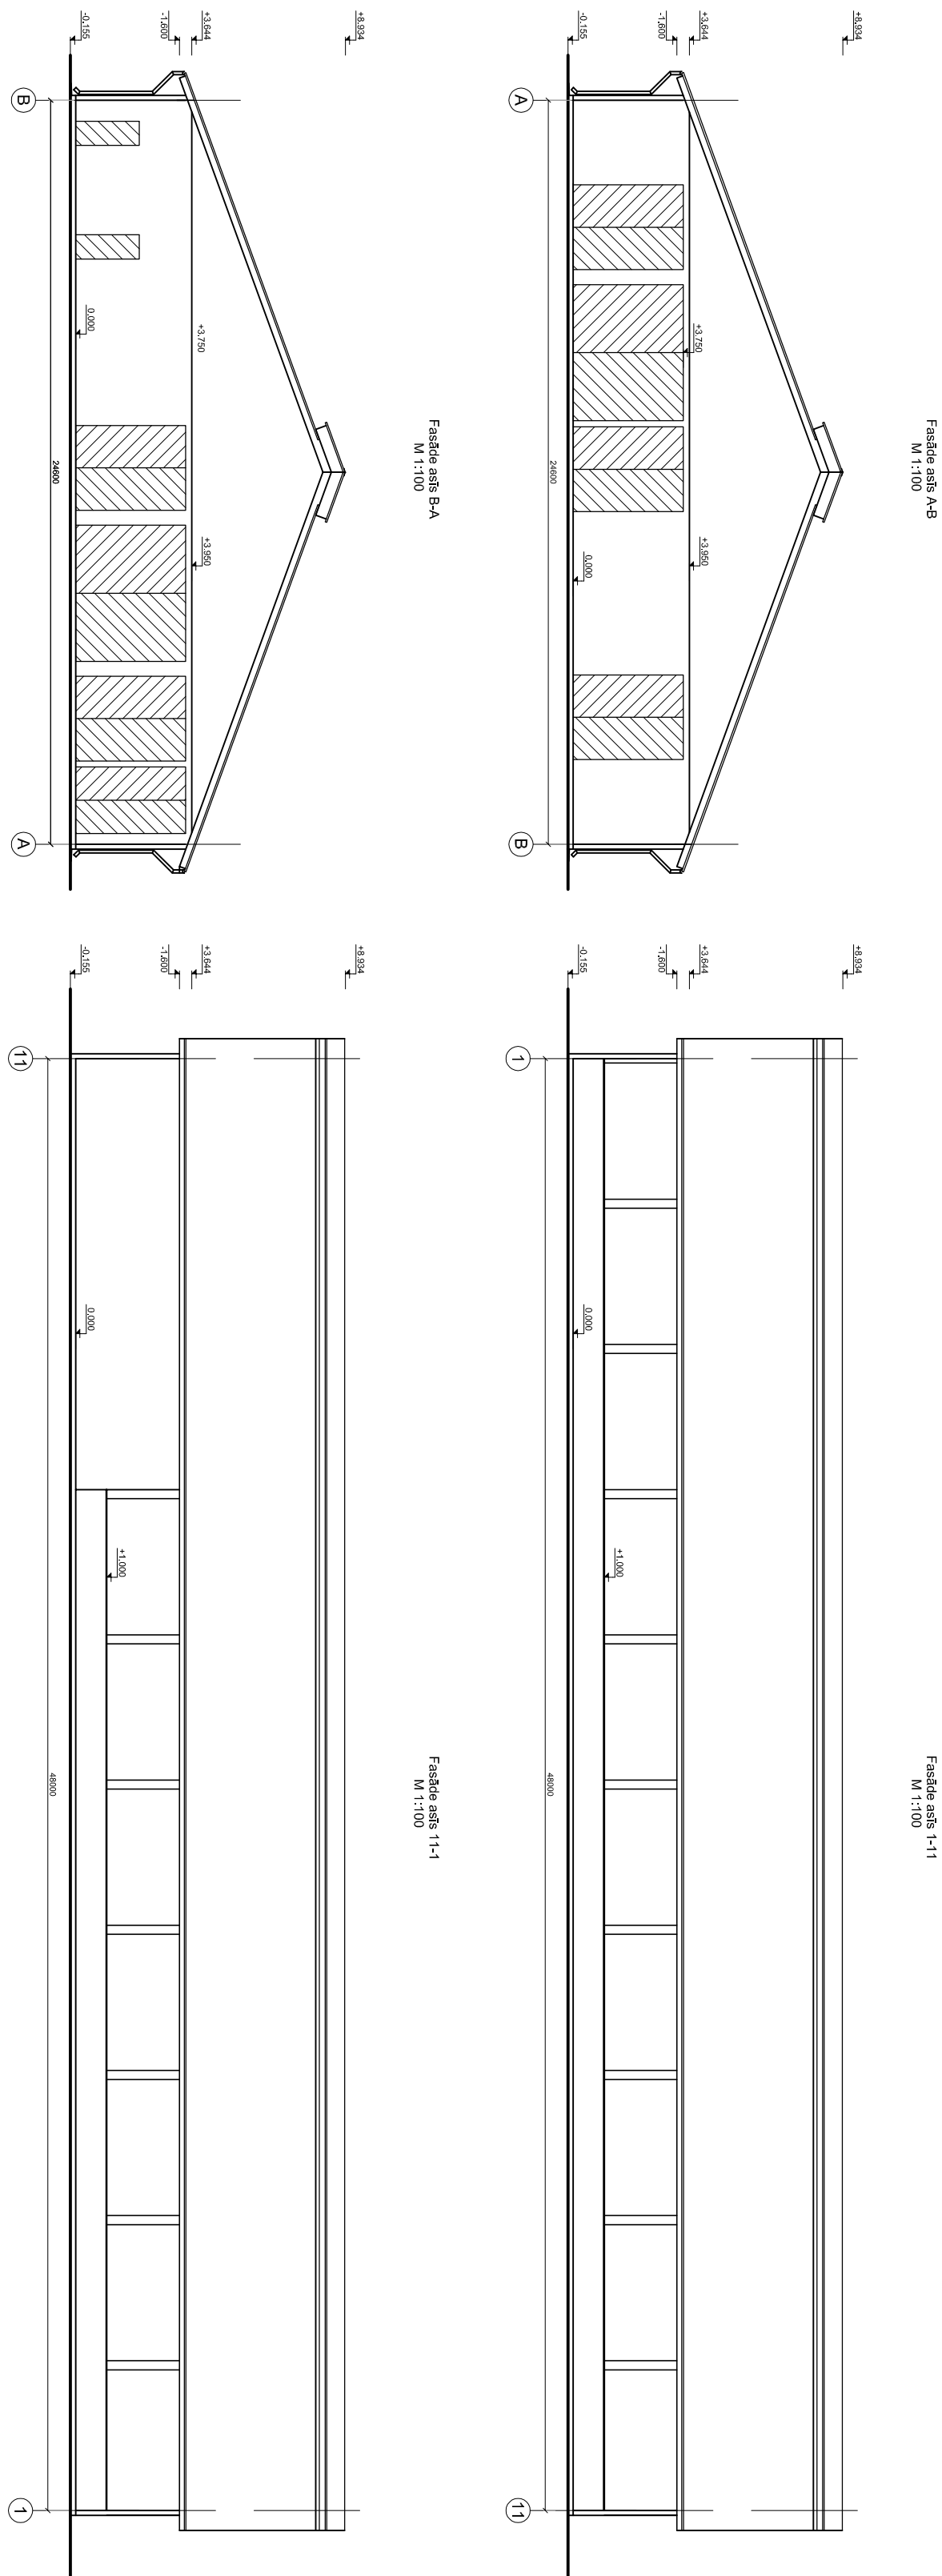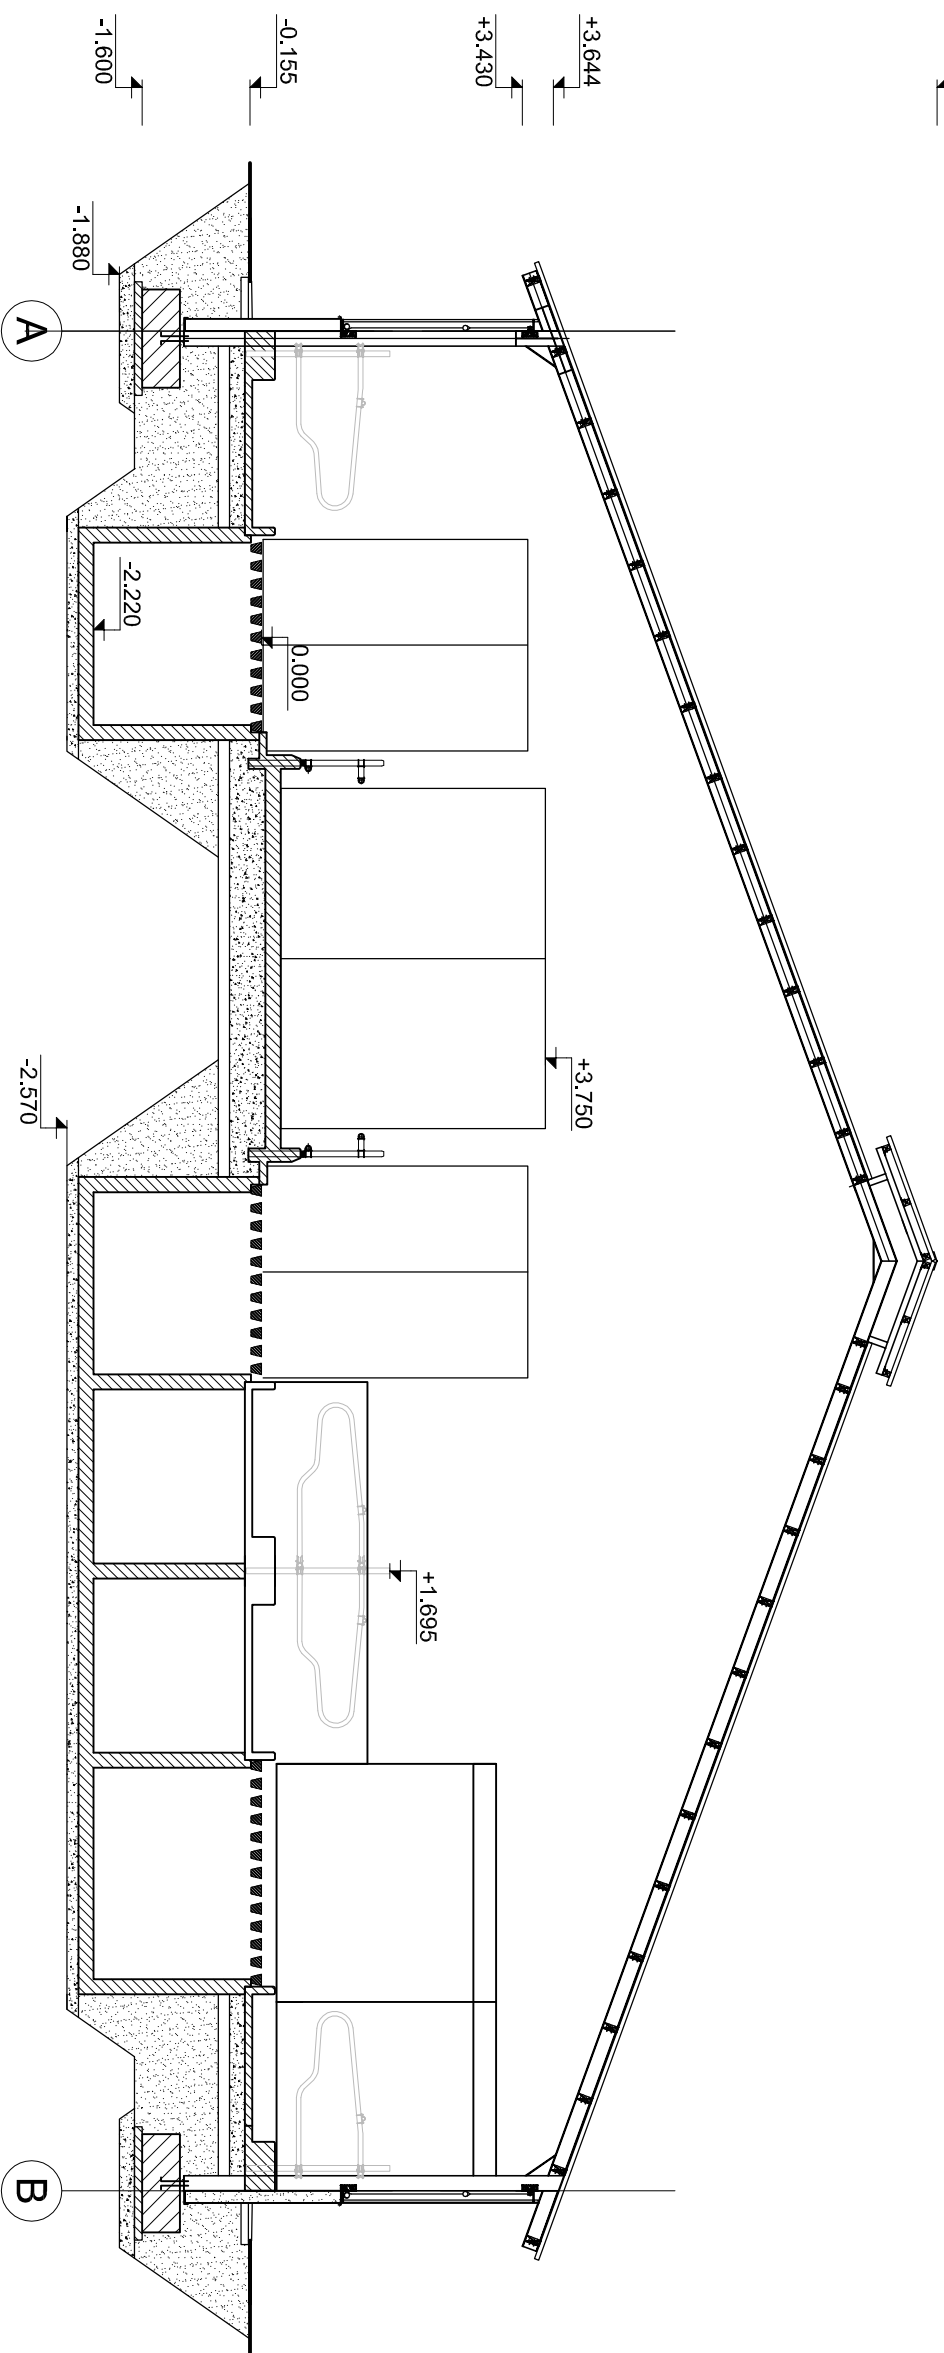

Ogr. nos.					
Slauceno govju ferma 50 slaucenaām govīm					
Pasākuma:					
Projekta Nr.		Paraksts		Savstija	
Projekta Nr.		Datums		Mērogs	
29.06.2015		1:100		Lapa 1	
Lapas nos.		Skaitis			